


COUPE LONGTUDINALE

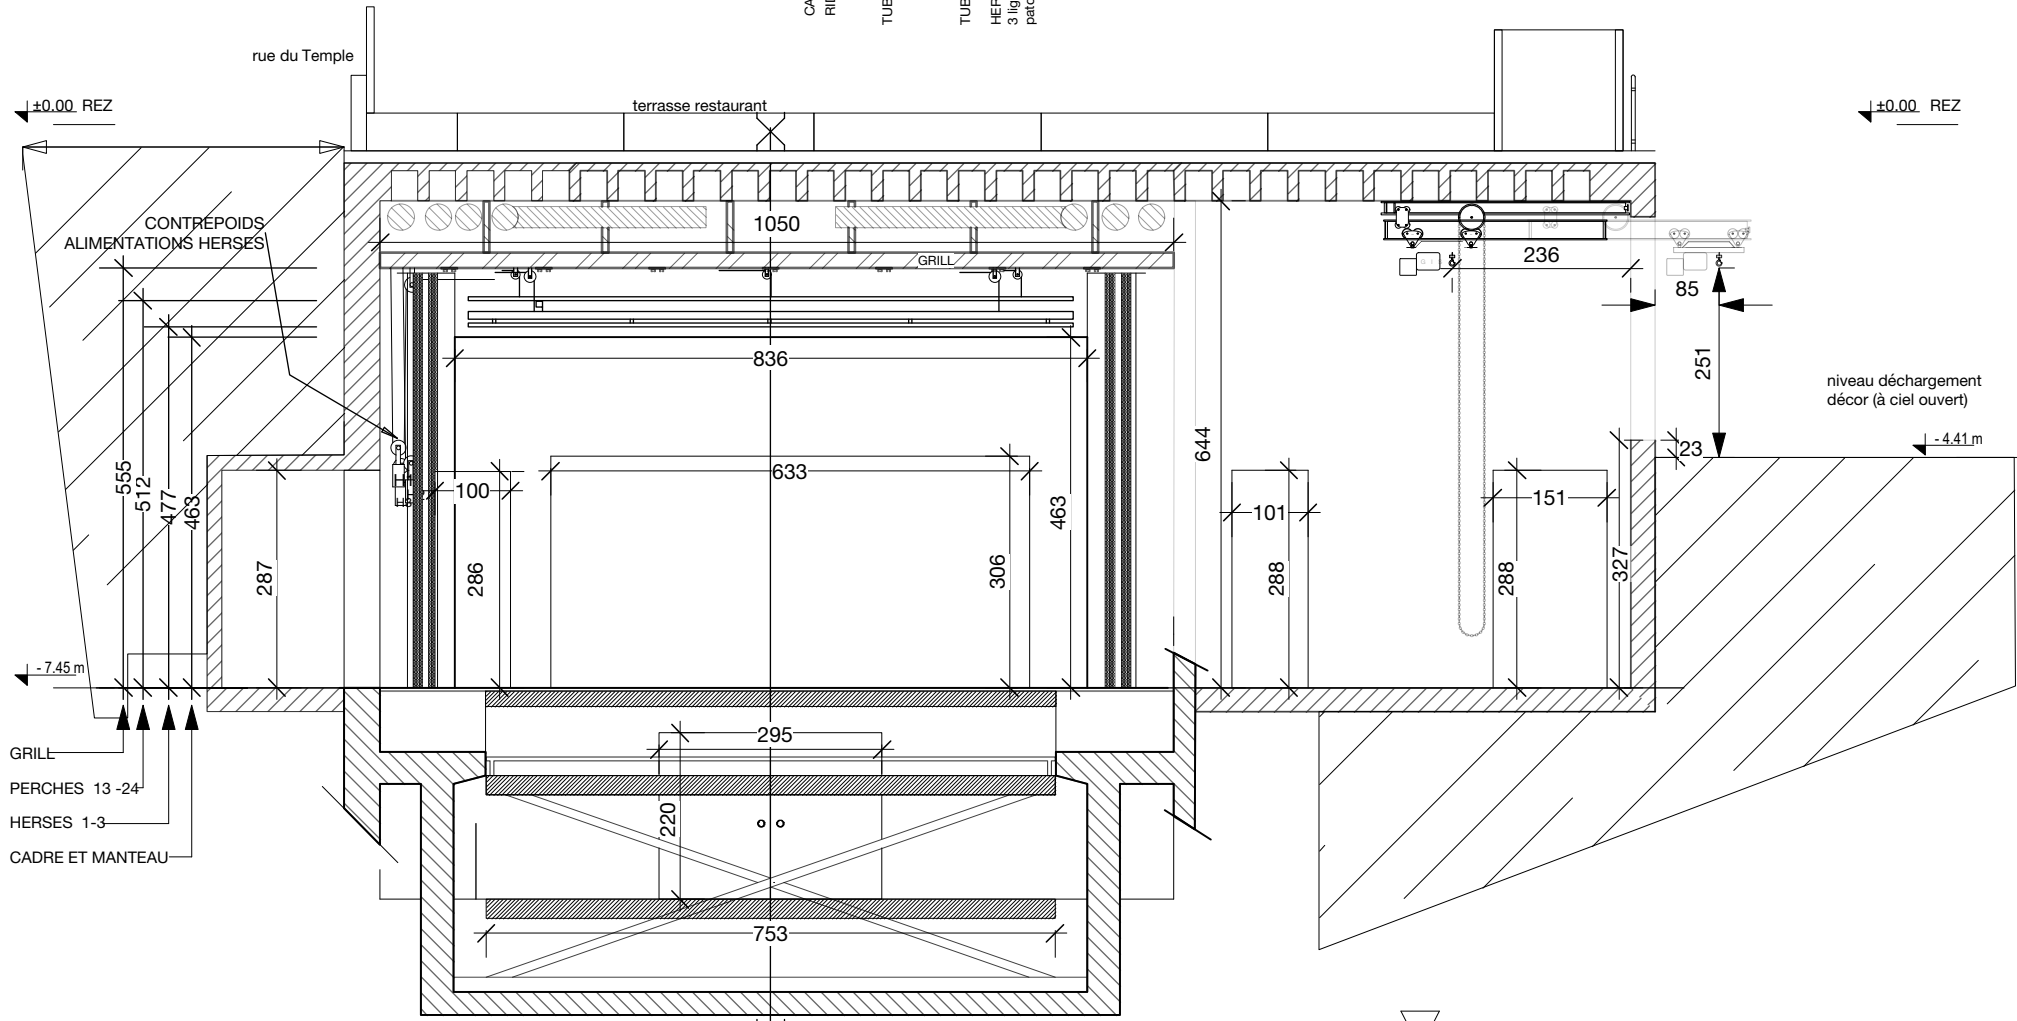

COUPE TRANSVERSALE

VUE: COUPE LONGTUDINALE ET TRANSVERSALE	
NIVEAU: 2 <sup>e</sup> SOUS-SOL	
ECHELLE: 1/100	FEUILLE: A3
	
CONTACT: technique@saintgervais.ch	
INFO: http://www.saintgervais.ch	
Saint-Gervais Genève, fondation pour les arts de la scène et les expressions culturelles pluridisciplinaires	
Saint-Gervais Genève Le Théâtre 5 rue du Temple 1201 Genève tél. +41(0)22 908 20 00	
DESSIN: Angelo Bergomi	Date: juillet 2004
Révisions: L. Butler, corrections & relevés, avril 2018 A. Mumenthaler, éléments dessin terrasse, 1 juin 2018 A. Bergomi, saisie info & relevés, juillet 2004	
TOUTES LES COTES DU DESSIN SONT INDICATIVES ET DOIVENT ETRE VERIFIEES SI NECESSAIRE.	