
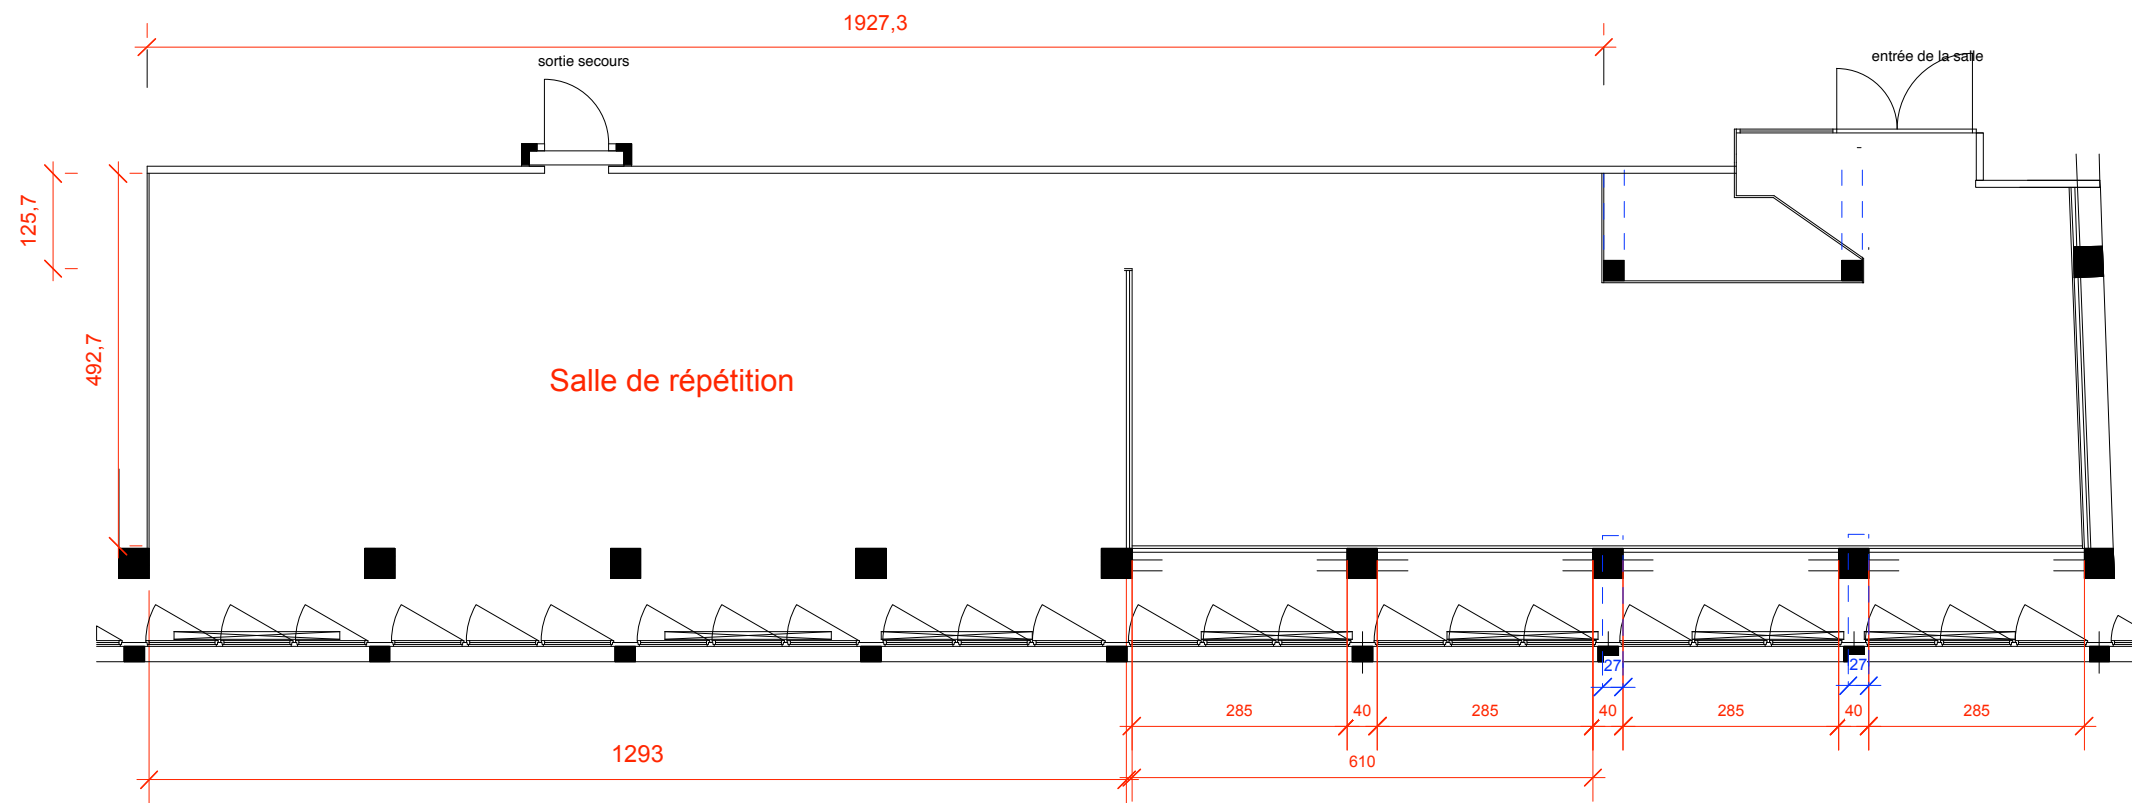


les mesures indiqués  
sont les plus basses  
différences jusqu'à + 4 cm

faux plafond  
tube alu Ø 50mm

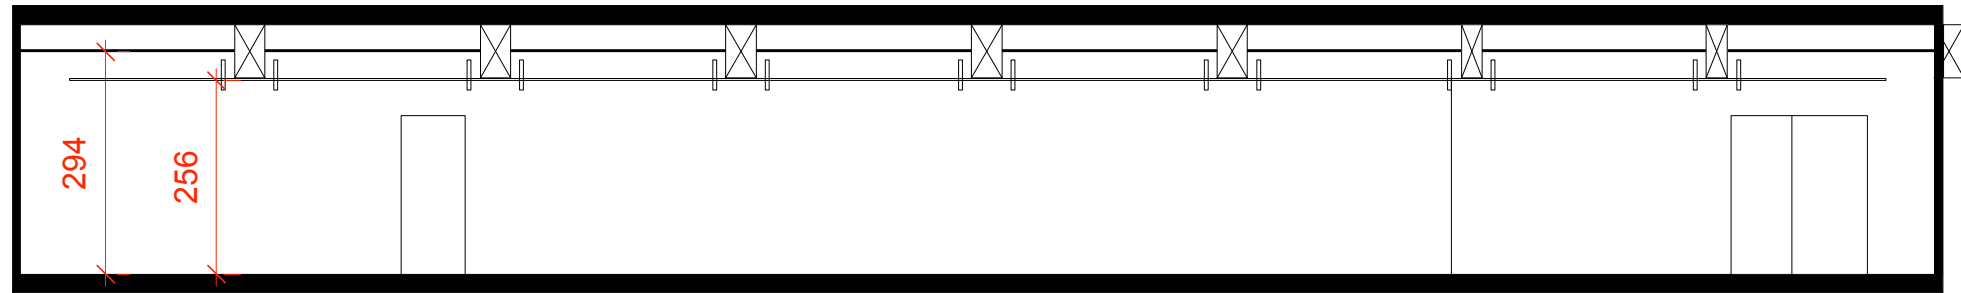

VUE: <b>PLAN ET COUPE</b>	
NIVEAU: 1 <sup>er</sup> ETAGE	
ECHELLE: 1/100	FEUILLE: A4
<b>THEATRE ST GERVAIS GENEVE</b>	CONTACT: t.hempler@saintgervais.ch
	INFO: http://www.saintgervais.ch
Saint-Gervais Genève, fondation pour les arts de la scène et les expressions culturelles pluridisciplinaires	Saint-Gervais Genève Le Théâtre 5 rue du Temple 1201 Genève tél. +41(0)79 366 09 41
Révisions:	DESSIN: Alfredo Mumenthaler
	Date: juin 2010
	L. Buter, corrections & relevés, mai 2018
TOUTES LES COTES DU DESSIN SONT INDICATIVES ET DOIVENT ETRE VERIFIEES SI NECESSAIRE.	