

SALLE

gradin (sans proscenium) 135 fauteuils
galerie 23 fauteuils et espace pour fauteuils roulants

SCENE

se situe au niveau du 2e sous-sol
sol en bois, sans pente, couleur noir, charge 500 kg / m2
trappes, dessous

cadre fixe en bois : 4.63m

perche électrique no 1 : 4.77m
perche électrique no 2 : 4.89m
perche électrique no 3 : 4.79m
perches 13 à 24 : environ 5.15m
perche 0 : 4.86m
devant le cadre 12 tirages ponctuels motorisés avec 4 perches

ACCES DECOR


par la porte se trouvant à cour au niveau du 1° sous-sol, donc à 3.3m du niveau de la scène.
Ouverture porte : 1.99m de large et 1.97m sous palan électrique.

REGIE

en face du plateau en cabine avec fenêtres ouvrantes
ou en salle sur galerie galerie

LOGES

2 loges pour max. 6 personnes au 1° sous-sol, accès par l'escalier à cour.

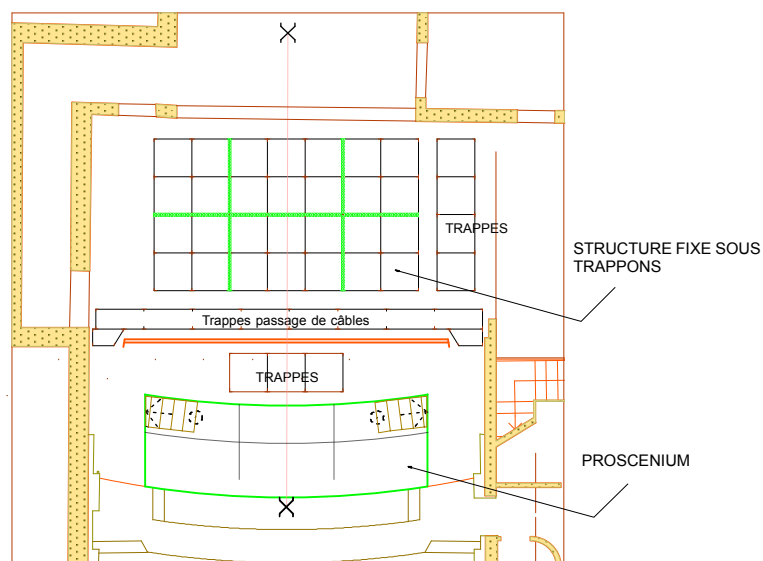

VUE: PLAN NIVEAU SCENE + GRADIN ET PASSERELLES	
NIVEAU: 2° SOUS-SOL + GALERIE	
ECHELLE: 1/100	FEUILLE: A3
THEATRE ST GERVAIS GENEVE	
CONTACT: t.hempler@saintgervais.ch	
INFO: http://www.saintgervais.ch	
Saint-Gervais Genève, fondation pour les arts de la scène et les expressions culturelles pluridisciplinaires	
Saint-Gervais Genève Le Théâtre 5 rue du Temple 1201 Genève tel. +41(0)79 366 09 41	
DESSIN: Angelo Bergomi	Date: juillet 2004
REVISIONS: T. Hempler, corrections, octobre 2019 L. Buler, corrections & relevés, avril 2018 A. Bergomi, saisie info & relevés, juillet 2004	Direction Technique: Thomas Hempler
SPECTACLE:	