

PORTEUSES 13 A 24
 HAUTEUR MAX : 5.12m
 LONGUEUR 8m
 CHARGE 150Kg
 RALLONGES : 48cm

FOND BLEU PALE
 SUR POLICHINELLE
 21 ▷ 514 cm

HERSE 3
 HAUTEUR 4.77m,
 CHARGE 250Kg,
 4 CIRCUITS,
 LIGNES 67 A 70
 19 ▷ 443 cm
 18 ▷ 373 cm

HERSE 2
 HAUTEUR 4.88m,
 CHARGE 250Kg,
 11 CIRCUITS,
 LIGNES 56 A 66
 17 ▷ 339 cm
 16 ▷ 304 cm
 15 ▷ 269 cm

HERSE 1
 HAUTEUR 4.77m,
 CHARGE 250Kg,
 8 CIRCUITS,
 LIGNES 48 A 55
 14 ▷ 198 cm
 13 ▷ 163 cm
 129 cm

ECRAN CINEMA
 CACHES FRISE CINEMA 86 cm
 LATERAUX CINEMA TUBE FIXE 52 cm
 RIDEAU DE SCENE TUBE FIXE 34 cm
 MANTEAU FIXE 12 cm

LIGNE DE REFERENCE = 0cm
 TUBE FIXE 37 cm
 10 - 11 - 12 ▷ 79 cm
 PORTEUSE SUR 3 PALANS
 INDEPENDANTS TUBE FIXE 141 cm

HERSE FIXE 182 cm
 3 lignes patchables
 6 prises

7 - 8 - 9 ▷ 282 cm
 PORTEUSE SUR 3 PALANS
 INDEPENDANTS

coulisse avec grill
 tubulaires
 modulable,
 hauteur : 312cm


CONTREPOIDS ALIMENTATIONS HERSES

ENCOMBREMENT RIDEAUX

DÉPÔT,
GRADAT

passerelle : 19 alimentations patchables & 2 directes

ENCOMBREMENT RIDEAUX

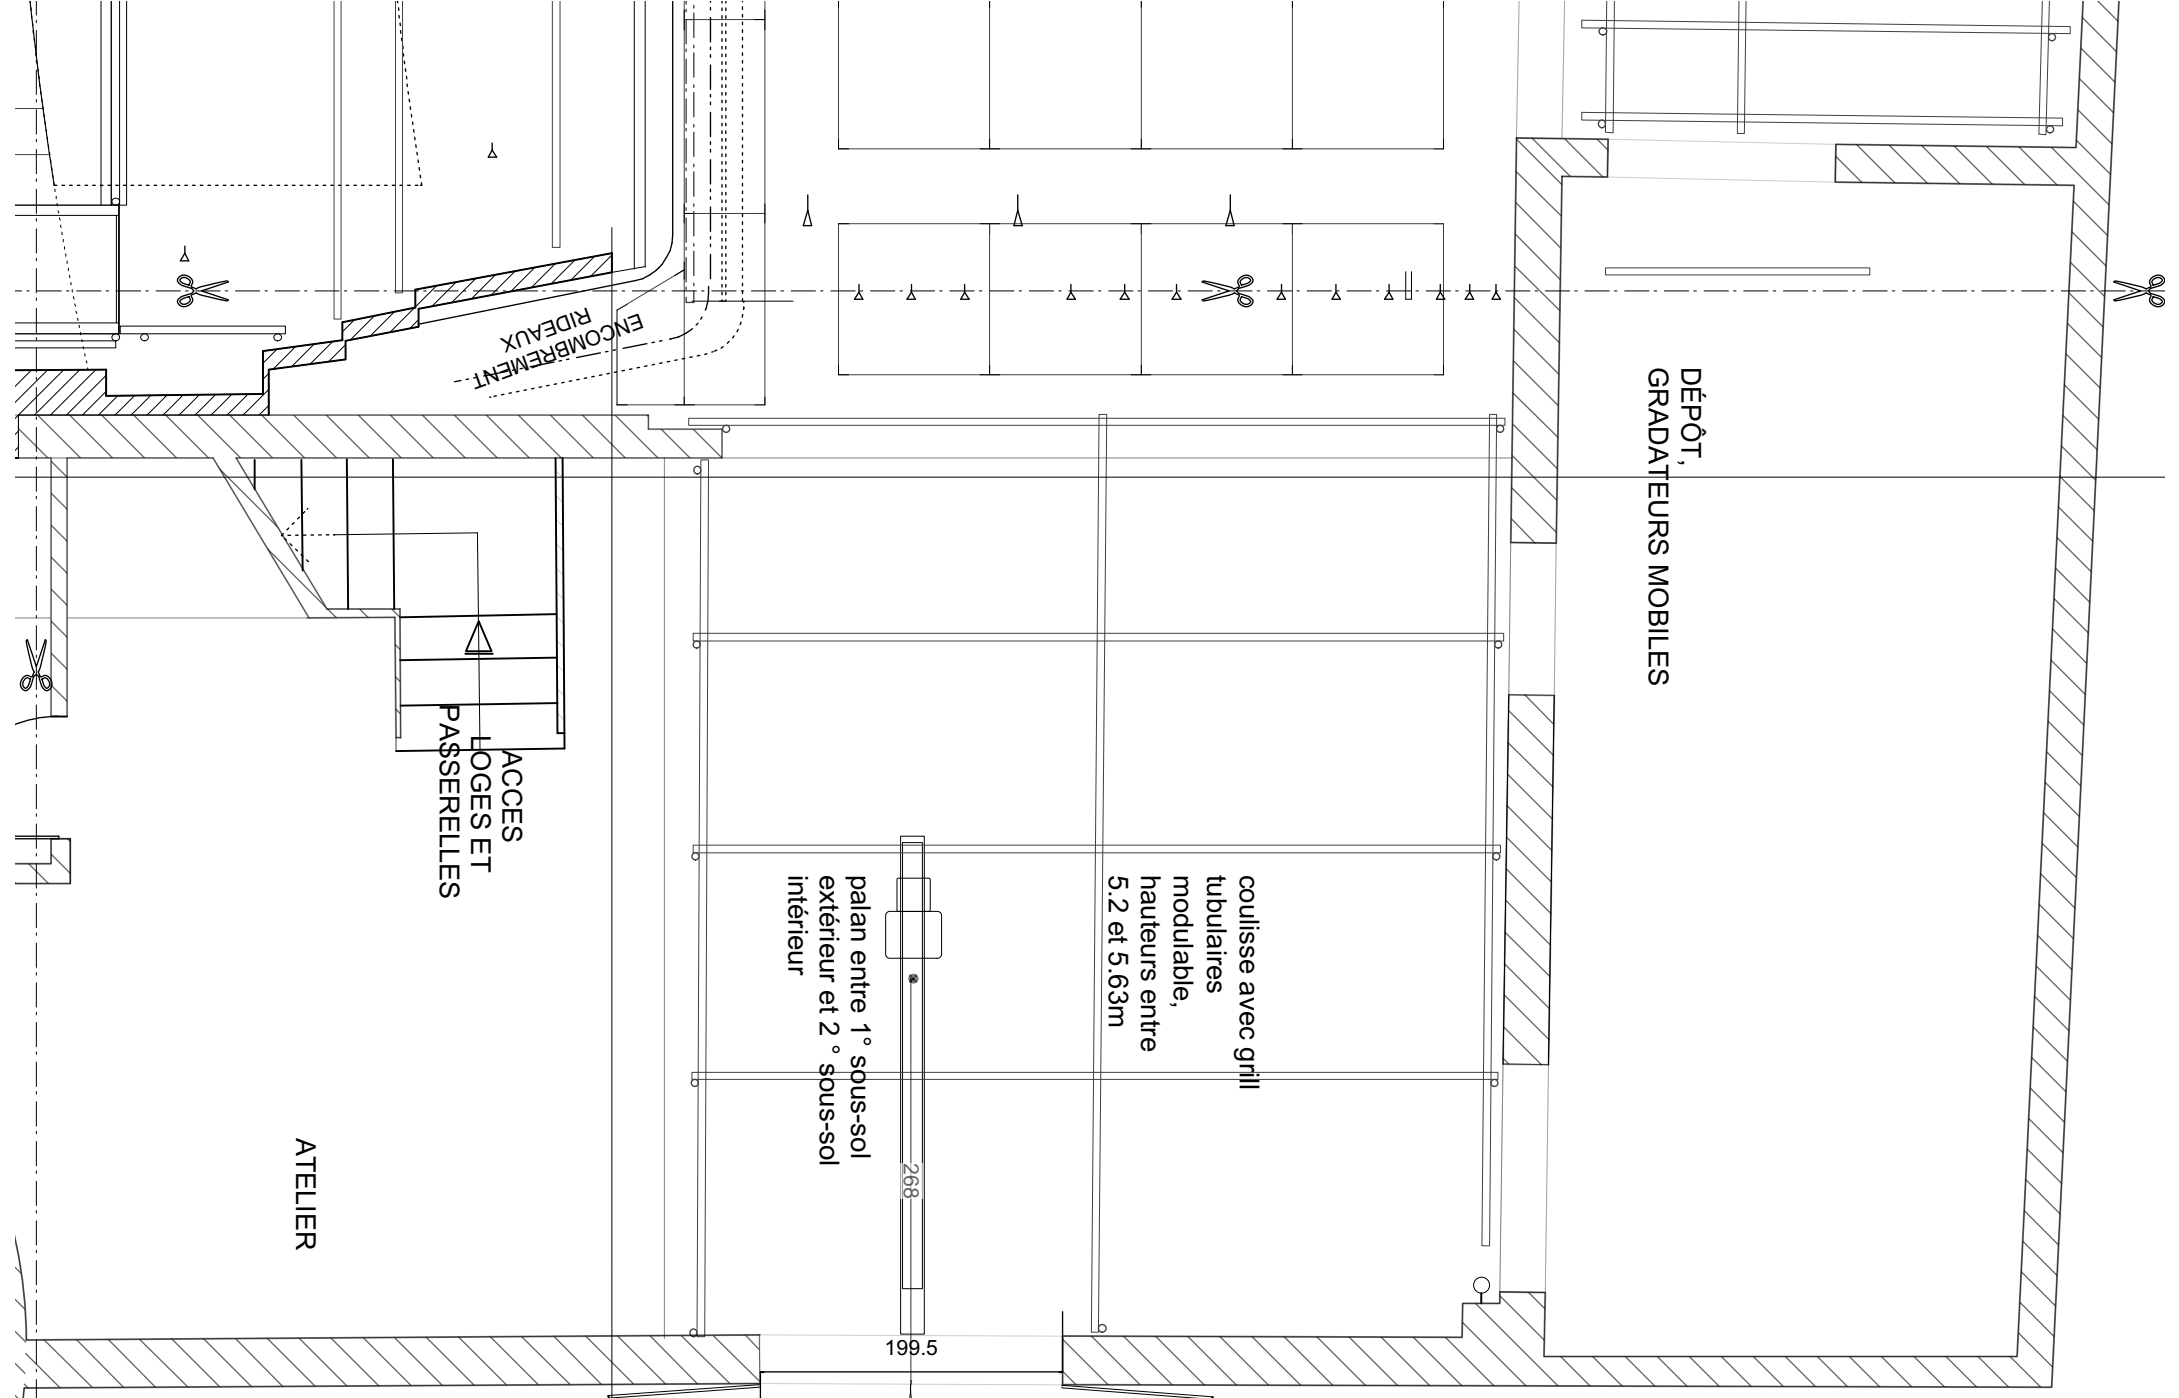

DÉPÔT,
GRADATEURS MOBILES

coulisse avec grill
tubulaires
modulaire,
hauteurs entre
5.2 et 5.63m

palan entre 1° sous-sol
extérieur et 2° sous-sol
intérieur

ACCES
LOGES ET
PASSERELLES

ATELIER

199.5

268

LIGNE DE RÉFÉRENCE = 0cm

TUBE FIXE

10 - 11 - 12

TUBE FIXE

HERSE FIXE

7 - 8 - 9

FOND BLEU
21 PALE SUR
POLICHINELLE

24
23
22

20
19

HERSE 3

18
17

16

HERSE 2

15
14

13


HERSE 1





4 - 5 - 6
PORTEUSE SUR 3 PALANS
INDEPENDANTS 466 cm

1 - 2 - 3
PORTEUSE SUR 3 PALANS
INDEPENDANTS 613 cm

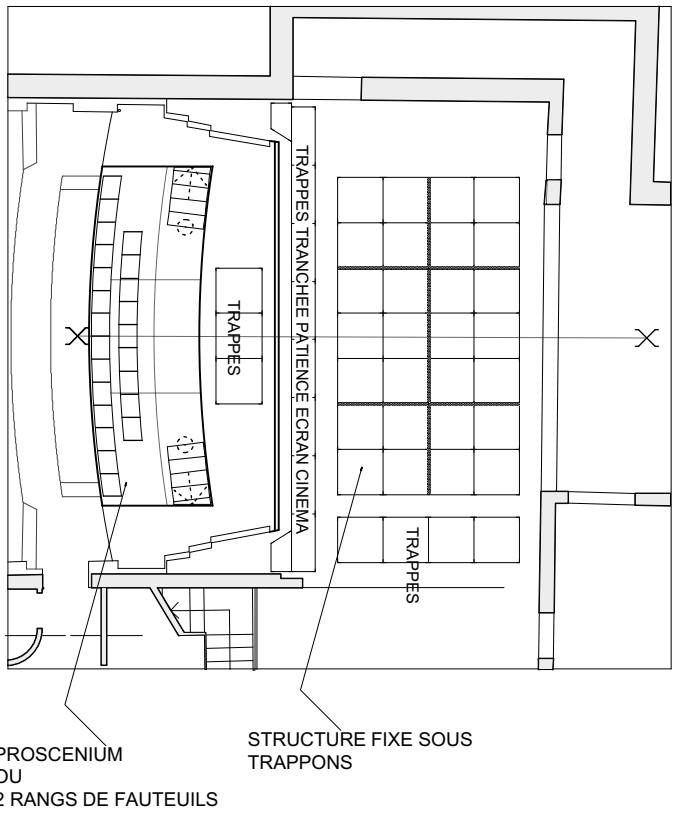

VUE: **PLAN NIVEAU SCENE + GRADIN ET PASSERELLES**

NIVEAU: 2° SOUS-SOL + GALERIE SALLE MARIELUISE FLEISSER

ECHELLE: 1/50

FEUILLE: 4 x A3

LE ST-GERVAIS GENEVE THEATRE

CONTACT: technique@saintgervais.ch

INFO: <http://www.saintgervais.ch>

Saint-Gervais Genève, fondation pour les arts de la scène et les expressions culturelles pluridisciplinaires

Saint-Gervais Genève Le Théâtre
5 rue du Temple
1201 Genève
tél. +41(0)22 908 20 00

Révisions:

L. Buter, corrections & relevés, janvier 2016

A. Bergomi, saisie info & relevés, juillet 2004

DESSIN: Angelo Bergomi

Date: juillet 2004

TOUTES LES COTES DU DESSIN SONT INDICATIVES ET DOIVENT ETRE VERIFIEES SI NECESSAIRE.

