PORTEUSES 13 A 24
HAUTEUR MAX : 5.12m
LONGUEUR 8m
CHARGE 150Kg
RALLONGES : 48cm

HERSE 3
HAUTEUR 4.77m,
CHARGE 250Kg ,
4 CIRCUITS,
LIGNES 67 A 70

HERSE 2
HAUTEUR 4.88m ,
CHARGE 250Kg ,
11 CIRCUITS,
LIGNES 56 A 66

HERSE 1
HAUTEUR 4.77m,
CHARGE 250Kg,
8 CIRCUITS,
LIGNES 48 A 55

24 585 cm
23 567 cm
22 548 cm
21 514 cm
20 479 cm
19 443 cm
409 cm
18 373 cm
17 339 cm
16 304 cm
269 cm
15 233 cm
14 198 cm
13 163 cm
129 cm

TUBE FIXE

coulisse avec grill tubulaires modulable, hauteur : 312cm

DÉPÔT,
GRADATEURS MOBILES

coulisse avec grill tubulaires modulable, hauteurs entre 5.2 et 5.63m

palan entre 1° sous-sol extérieur et 2 ° sous-sol intérieur

268
1985

CONTREPOIDS ALIMENTATION HERSES
n3
n2
n1

24 23 22 21 20 19 HERSE 3 18 17 16 HERSE 2 15 14 13 HERSE 1

LIGNE DE RÉFÉRENCE = 0cm

2 Avant-scène
1 Avant-scène

TUBE FIXE
TUBE FIXE
HERSE FIXE
3 lignes patchables
6 prises

ACCES LOGES ET PASSERELLES

ATELIER

3 Salle
2 Salle
1 Salle

passerelle : 19 alimentations patchables & 2 directes

Nez de scène

SORTIE DE SECOURS

100

ACCÈS EXTÉRIEUR AU NIVEAU-1

passerelle : 13 lignes patchables

passerelle : 20 alimentations patchables & 2 directes

GALERIE NIVEAU: 1°SOUS-SOL

RÉGIE SON
RÉGIE VIDEO
RÉGIE LUMIERE

RÉGIE CINEMA

ACCÈS PASSERELLES (LOGES)

78.1

ESPACE FAUTEUILS ROULANTS

1° SOUS-SOL ACCÈS GALERIE

1° SOUS-SOL ACCÈS RÉGIE

SALLE

gradin (sans proscenium) 135 fauteuils
galerie 23 fauteuils et espace pour fauteuils roulants

SCENE

se situe au niveau du 2e sous-sol
sol en bois, sans pente, couleur noir, charge 500 kg / m2
trappes, dessous

cadre fixe en bois : 4.63m

perche électrique no 1 : 4.77m
perche électrique no 2 : 4.89m
perche électrique no 3 : 4.79m
perches 13 à 24 : environ 5.15m
perche 0: 4.86m
devant le cadre 12 tirages ponctuels motorisés avec 4 perches

ACCES DECOR

par la porte se trouvant à cour au niveau du 1° sous-sol, donc à 3.3m du niveau de la scène.
Ouverture porte: 1.99m de large et 1.97m sous palan électrique.

REGIE

en face du plateau en cabine avec fenêtres ouvrantes
ou en salle sur galerie galerie

LOGES

2 loges pour max. 6 personnes au 1° sous-sol, accès par l'escalier à cour.

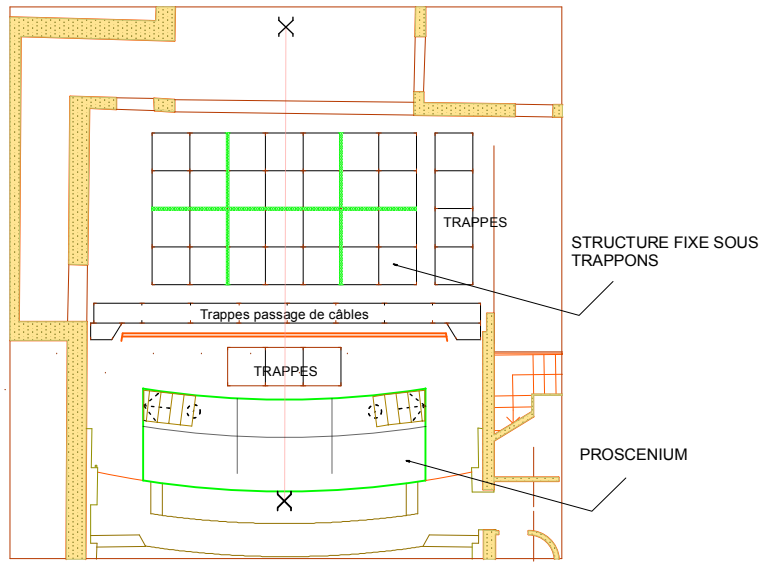

VUE: PLAN NIVEAU SCENE + GRADIN ET PASSERELLES	
NIVEAU: 2° SOUS-SOL + GALERIE	
ECHELLE: 1/100	FEUILLE: A3
THEATRE ST GERVAIS GENEVE	CONTACT: t.hempler@saintgervais.ch
	INFO: http://www.saintgervais.ch
Saint-Gervais Genève, fondation pour les arts de la scène et les expressions culturelles pluridisciplinaires	Saint-Gervais Genève Le Théâtre 5 rue du Temple 1201 Genève tél. +41(0)79 366 09 41
Révisions: T. Hempler, corrections, août 2022 L. Buter, corrections & relevés, avril 2018 A. Bergomi, saisie info & relevés, juillet 2004	DESSIN: Angelo Bergomi Date: juillet 2004 Direction Technique: Thomas Hempler
SPECTACLE:	